E-01

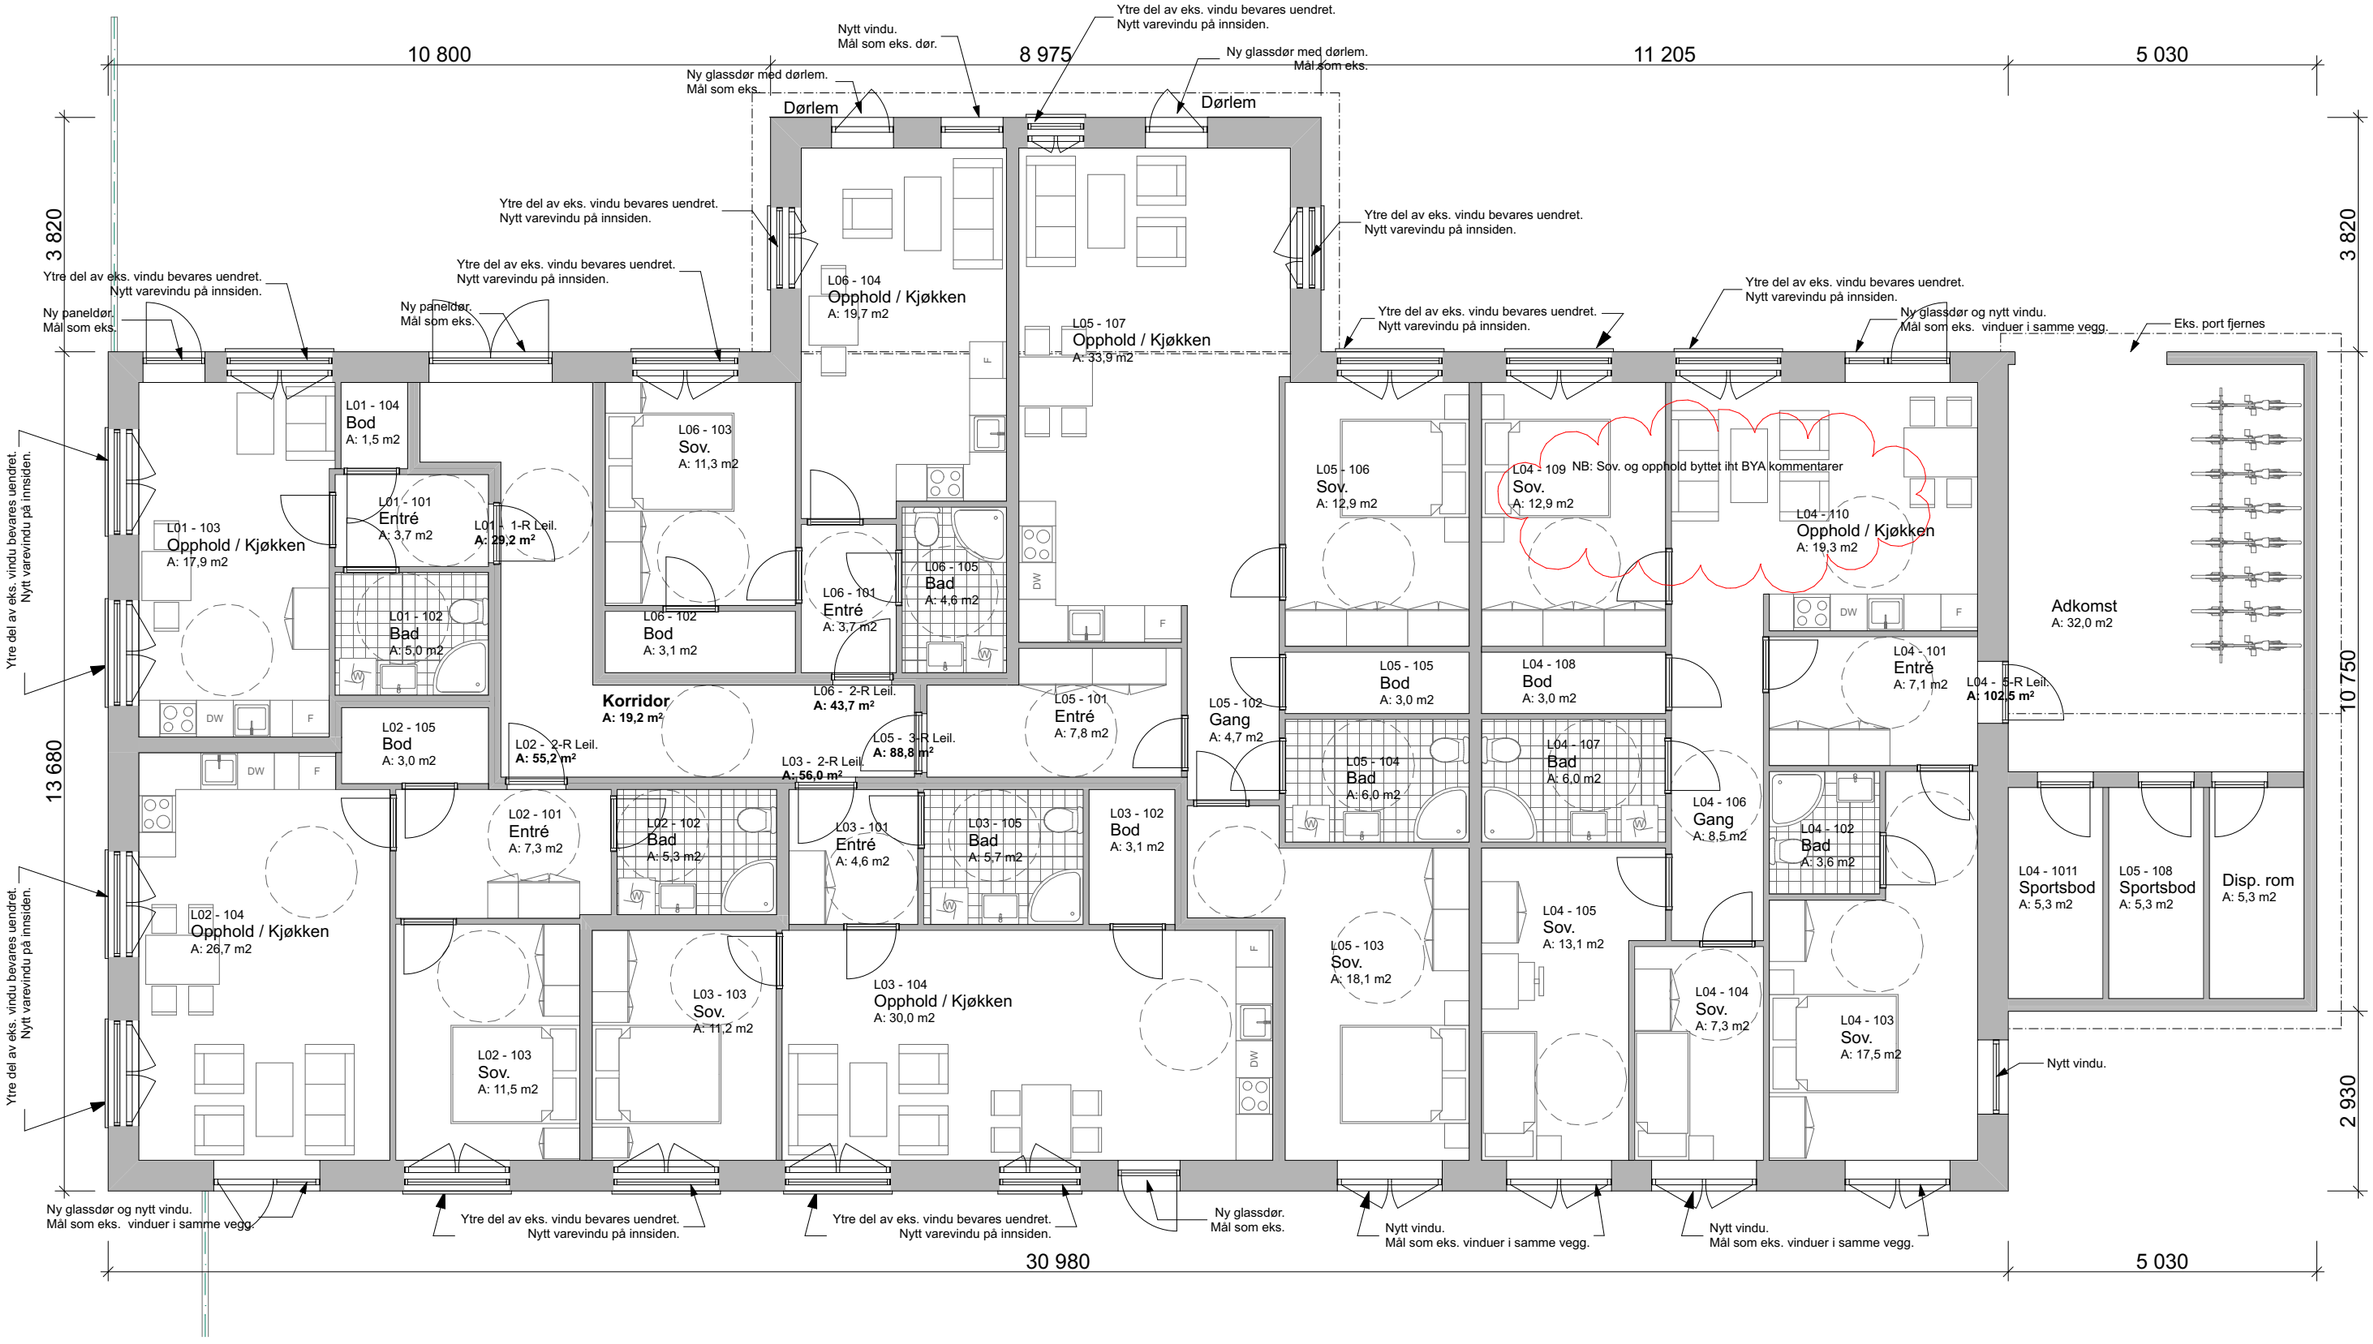

1:100 1. Etasje

KORR	DATO	KONTR						
				Søknad om tillatelse til tiltak	TILTAKSHAVER **Steam Scandinavian Group** Kjølberggata 27, 0653 Oslo	MÅL 1:100	SIGN HSF	ADRESSE **Brennaveien 122 OSLO 1279** **Gnr/Bnr.: 169/594**
						DATO 2015.01.16	TEGN. NR. **A20-2**	TEGNING **Plan 1. Etasje**

lorentz kielland **arkitekter as**

slemdalsveien 72 - postboks 192 vinderen - 0319 oslo - t: 21 68 00 50 - post@lk-arkitekter.no - www.lk-arkitekter.no